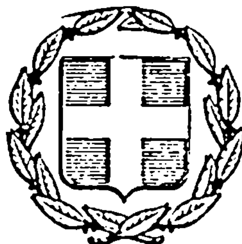


ΕΦΗΜΕΡΙΣ ΤΗΣ ΚΥΒΕΡΝΗΣΕΩΣ
ΤΗΣ ΕΛΛΗΝΙΚΗΣ ΔΗΜΟΚΡΑΤΙΑΣ

ΑΘΗΝΑ 13 ΑΠΡΙΛΙΟΥ 1984 | ΤΕΥΧΟΣ ΤΕΤΑΡΤΟ | ΑΡΙΘΜΟΣ ΦΥΛΛΟΥ 259

ΠΕΡΙΕΧΟΜΕΝΑ

ΑΠΑΛΛΟΤΡΙΩΣΕΙΣ

ΑΠΟΦΑΣΕΙΣ

Αρ. 467 (1)

Κήρυξη αναδασωτέας έκτασης 0,400 στρεμμάτων στη θέση Σπηλιές περιφέρειας Κοινότητας Δαφνίου Νομού Λακωνίας.

Ο ΝΟΜΑΡΧΗΣ ΛΑΚΩΝΙΑΣ

Έχοντας υπόψη:

1. Τις διατάξεις του άρθρου 117 παρ. 3 του Συντάγματος.

2. Τις διατάξεις για διοικητική αποκέντρωση.

3. Τις διατάξεις του Ν. 998/79 «περί προστασίας των δασών κ.λπ.» και ειδικότερα:

α) του άρθρου 41 παρ. 1, β) του άρθρου 38 παρ. 1.

4. Τις διαταγές του Υπουργείου Γεωργίας:

α) 160417/1180/8.7.80, β) 182447/3049/24.9.80.

5. Τη 1045/7 Μαρτίου 1984 πρόταση του Δασαρχείου Σπάρτης, αποφασίζουμε:

Κηρύσσουμε αναδασωτέα, με σκοπό την αποκατάσταση της δασικής βλαστήσεως των ειδών σχίνου, ερείκης και ασπαλάθρου που καταστράφηκε με παράνομη εκχέρσωση μέσα στα έτη 1982 και 1983 τη δημόσια δασική έκταση εμβαδού τετρακοσίων τετραγωνικών μέτρων (0,400 στρεμμάτων) κατηγορίας παρ. 2 άρθρου 3 Ν. 998/79, που βρίσκεται στη θέση Σπηλιές περιφέρειας Κοινότητας Δαφνίου.

Προσδιορίζεται από τα στοιχεία Α β γ δ ε α και έχει όρια:

Ανατολικά: Δημόσια δασική έκταση.
Δυτικά: Δημόσια δασική έκταση.
Βόρεια: Δημόσια δασική έκταση.
Νότια: Ελαιόκτημα Σαράντου Π. Σουρτζή.

Όπως φαίνεται στο συνημμένο διάγραμμα που αποτελεί αναπόσπαστο μέρος της απόφασης αυτής.

Ορίζουμε:

α) Η αναδάσωση της έκτασης να γίνει με φυσική αναγέννηση.


β) Η απόφαση αυτή:

1. Να ισχύει προτού δημοσιευθεί στην Εφημερίδα της Κυβερνήσεως.


2. Να δημοσιευθεί στην Εφημερίδα της Κυβερνήσεως.

Σπάρτη, 14 Μαρτίου 1984

Ο Νομάρχης
ΓΙΑΝΝΗΣ ΣΑΒΒΑΛΑΝΟΣ

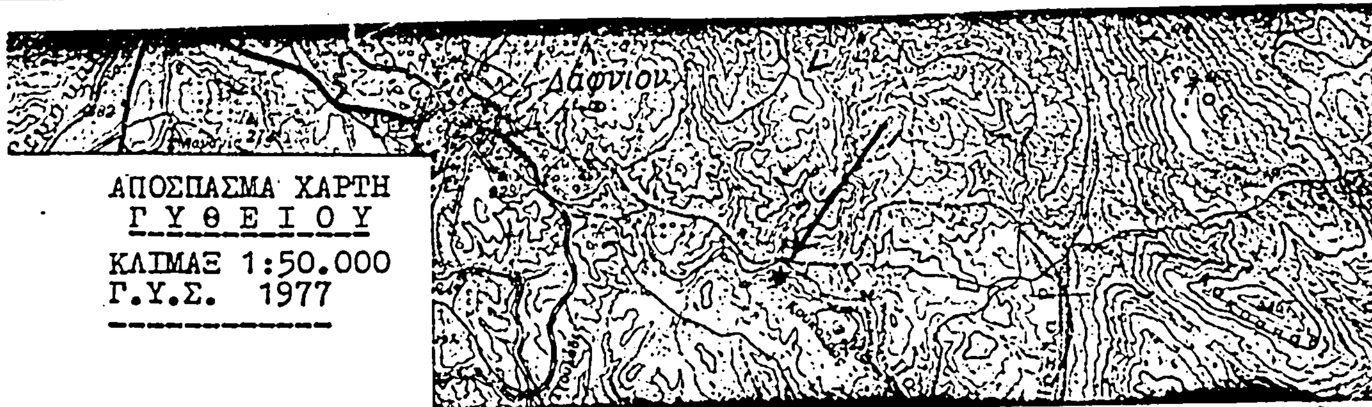

'Ανήκει στην 'Απόφαση Νομάρχη
Λακωνίας αριθ. 467/14-3-84

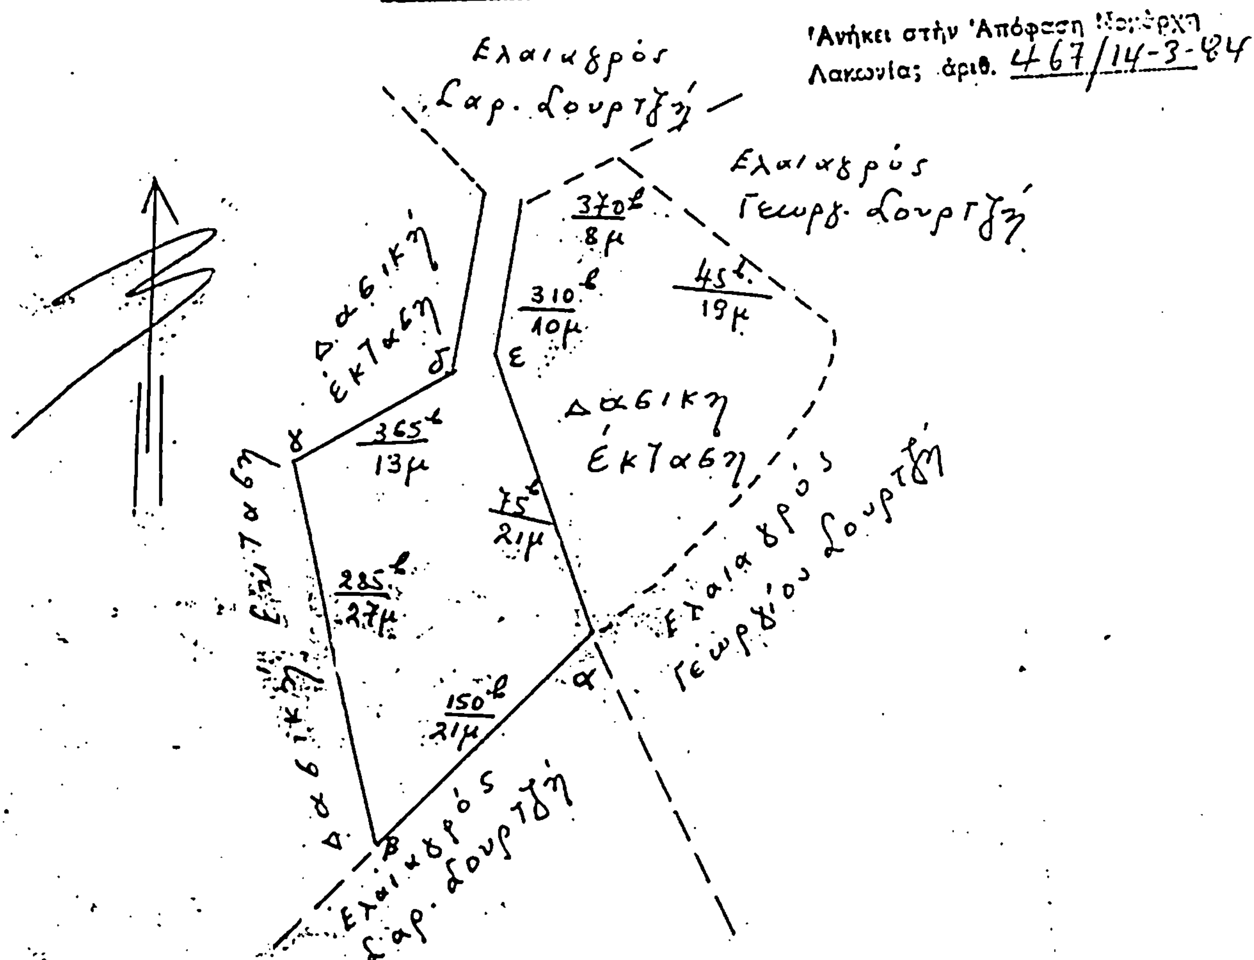


ΚΛΙΜΑΞ 1:500
αβγδεα: Καταληφθείσα έκταση

ΑΖΙΜ.	σημείου	α πρός	Δ323	=	145 β
ΑΠΟΣΤ.	"	α μέχρι	Δ323	=	450 μ
ΑΖΙΜ.	"	α προς	Δ422	=	15 β
ΑΠΟΣΤ.	"	α μέχρι	Δ422	=	1750 μ

Σπάρτη 23-2-1984
Ο
Συντάξας


ΕΘΕΩΡΗΘΗ
Σπάρτη 7-3-1984
Ο
Δασάρχης

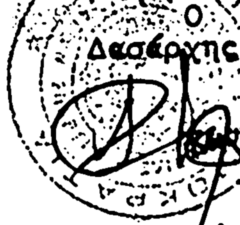

Ι. Γιαννόπουλος,
Δασολόγος με 5ο β

ΕΘΕΩΡΗΘΗ
Σπάρτη 14-3-1984
Ο
Νομάρχης

ΓΙΑΝΝΗΣ ΣΑΒΑΛΛΑΝΟΣ

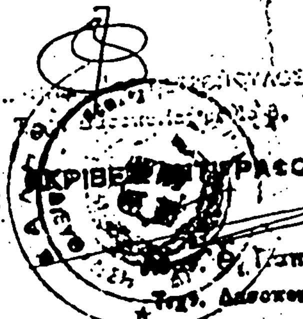

Γ. Παπαζαφειροπούλου
Τοπ. Δασολόγος με 1ο βαθ.

Αρ. 469 (2)

Κήρυξη αναδασωτέας έκτασης 12 στρεμμάτων στη θέση Κατσαούνια περιφέρειας Κοινότητας Στεφανιάς Νομού Λακωνίας.

Ο ΝΟΜΑΡΧΗΣ ΛΑΚΩΝΙΑΣ

Έχοντας υπόψη:

1. Τις διατάξεις του άρθρου 117 παρ. 3 του Συντάγματος.
2. Τις διατάξεις για διοικητική αποκέντρωση.
3. Τις διατάξεις του Ν. 998/79 «περί προστασίας των δασών κ.λπ.» και ειδικότερα:

α) Του άρθρου 41 παρ. 1, β) του άρθρου 38 παρ. 1.

4. Τις διαταγές του Υπουργείου Γεωργίας:

α) 160417/1180/8.7.80, β) 182447/3049/24.9.80.

5. Τη 1046/7.3.1984 πρόταση του Δασαρχείου Σπάρτης, αποφασίζουμε:

Κηρύσσουμε αναδασωτέα, με σκοπό την αποκατάσταση της δασικής βλαστήσεως των ειδών ασπαλάθρου, σχίνου και αγριελιάς που καταστράφηκε με παράνομη εκχέρσωση από άνοιξη 1983 μέχρι 16.2.1984 τη δημόσια δασική έκταση, εμβαδού δώδεκα (12) στρεμμάτων κατηγορίας παρ. 2 άρθρου 3 Ν. 998/79, που βρίσκεται στη θέση Κατσαούνια περιφέρειας Κοινότητας Στεφανιάς.

Προσδιορίζεται από τα στοιχεία Α.Β.Γ.Δ.Ε.Ζ.Η.Θ.Α και έχει όρια:

Ανατολικά: Αγρό Παναγιώτη Ιω. Στρατηγάκη και Τσιμενταύλακα.
Δυτικά: Δημόσια δασική έκταση.
Βόρεια: Αγρό Παναγιώτη Ιω. Στρατηγάκη.
Νότια: Αγρό Παναγιώτη Ιω. Στρατηγάκη και Δημόσια δασική έκταση.

Όπως φαίνεται στο συνημμένο διάγραμμα που αποτελεί αναπόσπαστο μέρος της απόφασης αυτής.

Ορίζουμε:

α) Η αναδάσωση της έκτασης να γίνει με φυσική αναγέννηση.

β) Η απόφαση αυτή:

1) Να ισχύει προτού δημοσιευθεί στην Εφημερίδα της Κυβερνήσεως.
2) Να δημοσιευθεί στην Εφημερίδα της Κυβερνήσεως

Σπάρτη, 14 Μαρτίου 1984

Ο Νομάρχης
ΓΙΑΝΝΗΣ ΣΑΒΒΑΛΑΝΟΣ

Αρ. 913 (3)

Επικύρωση εκθέσεως και διαγράμματος της επιτροπής καθορισμού των ορίων αιγιαλού περιοχής Σιδ. Σταθμού Λιτοχώρου από Χελοπόταμο μέχρι και παραλία Γρίτσας.

Η ΝΟΜΑΡΧΗΣ ΠΙΕΡΙΑΣ

Έχοντας υπόψη:

1. Τις διατάξεις του Α.Ν. 2344/1940 «περί αιγιαλού και παραλίας».

2. Τις διατάξεις του άρθρου 5 παρ. 1 του Α.Ν. 263/1968 «περί τροποποιήσεως και συμπληρώσεως των διατάξεων περί Δημοσίων κτημάτων».

3. Τις διατάξεις του άρθρου 20 του Ν. 719/1977 «περί αντικαταστάσεως τροποποιήσεως και συμπληρώσεως διατάξεων τινών της περί Δημοσίων Κτημάτων Νομοθεσίας και άλλων τινών διατάξεων».

4. Τις διατάξεις του από 11/12 Νοεμβρίου 1929 Δ/τος «περί διοικήσεως Δημοσίων Κτημάτων».

5. Τις διατάξεις του άρθρου 1 του Ν. 3200/1955 «περί διοικητικής αποκεντρώσεως».

6. Την από 29.6.1982 έκθεση της κατ' άρθρο 74 του Π.Δ. 636/77 Επιτροπής καθορισμού ορίων αιγιαλού.

7. Το συνοδεύον την έκθεση αυτή τοπογραφικό διάγραμμα της ανωτέρω παραλιακής περιοχής που συντάχθηκε τον Ιανουάριο 1982, σε τρεις πινακίδες, κλίμακος 1:500, από το τοπογράφο Μηχανικό του Υπουργείου Οικονομικών, Ιωάννη Σινάνογλου και θεωρήθηκε την 27.1.1983 από τον Προϊστάμενο Τοπογράφο Μηχανικό Γρηγ. Ξηρογιάννη και το Δ/ντή της Δ/νσεως Τεχνικών Υπηρεσιών του Υπουργείου Οικονομικών Γεώργιο Κόκκα, Πολιτικό Μηχανικό.

8. Τη σύμφωνη γνώμη του Γενικού Επιτελείου Ναυτικού που διατυπώθηκε με το αριθ. 187.2/539/83/2.12.1983 έγγραφό του και με τις σ' αυτό αναφερόμενες υποδείξεις, οι οποίες και εκτελέσθηκαν, επικυρώνουμε:

Την από 29.6.1982 έκθεση της κατ' άρθρο 74 του Π.Δ. 636/77 Επιτροπής η οποία καθώρισε την οριογραμμή αιγιαλού και παλαιού αιγιαλού, στην περιοχή Σιδ. Σταθμού Λιτοχώρου, από Χελοπόταμο μέχρι και παραλία Γρίτσας και το συνοδεύον την έκθεση αυτή ανωτέρω τοπογραφικό διάγραμμα,στο οποίο έχει χαραχθεί με κόκκινη γραμμή η οριογραμμή του αιγιαλού και με μπλέ η οριογραμμή του παλαιού αιγιαλού.

Η απόφαση αυτή και η ανωτέρω από 29.6.1982 έκθεση της Επιτροπής και το συνοεύον αυτή διάγραμμα να δημοσιευθούν στην Εφημερίδα της Κυβερνήσεως.

ΕΚΘΕΣΙΣ

Επιτροπής καθορισμού των ορίων του Αιγιαλού άρθρ. 74 Π.Δ. 636/77.

Διά τον καθορισμόν το πρώτον των ορίων του αιγιαλού περιοχής παραλίας Σ.Σ. Λιτοχώρου, από Χελοπόταμο μέχρι και παραλία Γρίτσας.

Κατερίνη τη 29 Ιουνίου 1982, ημέρα Τρίτη οι υπογεγραμμένοι:

1. Παναγιώτης Καραγιαννίδης Οικον. Έφορος Κατερίνης ως Πρόεδρος.

2) Χρήστος Γεωργανόπουλος Δ/ντής Τεχνικών Υπηρεσιών ως μέλος

3) Δημήτριος Θεοχαρίδης αναπληρ. Κεντρικού Λιμενάρχην Θεσ/νίκης μέλος,

αποτελούντες την Επιτροπή καθορισμού των ορίων του αιγιαλού, δυνάμει του άρθρου 74 του Π.Δ. 636/77 και της υπ' αριθ. 9319/28.5.82 αποφάσεως της Νομάρχου Πιερίας, συγκληθείσα διά της υπ' αριθ. 10375/21.6.1982 εντολής του Προέδρου αυτής, μετέβημεν επί τόπου εις την προαναφερομένην περιοχήν την 29.6.1982, λαβόντες υπ' όψιν:

1. Τας διατάξεις του Α.Ν. 1540/1938, ως ετροποποιήθη υπό του Α.Ν. 2344/1940, του Α.Ν. 263/1968 και του άρθρου 20 του Ν. 719/77, καθ' άς ο καθορισμός της οριογραμμής του αιγιαλού γίνεται επί τοπογραφικού και υψομετρικού διαγράμματος χαρασσομένης υπ' αυτού ερυθράς γραμμής διά την οριογραμμήν του αιγιαλού, κιτρίνης γραμμής διά την οριογραμμήν της παραλίας και κυανής γραμμής διά τον παλαιόν αιγιαλόν εις περίπτωσιν καθ' ήν ένεκα προσχώσεως ή άλλης αιτίας είναι εμφανές ότι καθ' όν χρόνον ενεργείται ο καθορισμός, ο αιγιαλός είναι διάφορος του εις το παρελθόν τοιούτου κ.λπ., ότε δύναται να καθορισθή η παλαιά θέσις του αιγιαλού, η υφισταμένη μέχρι του έτους 1884, εάν υφίστανται κατοχαί ιδιωτών ή και πρότερον αν δεν υφίστανται τοιαύται.

2. Την διάταξιν του άρθρου 3 του Ν. 653/77 με την οποία καθορίζεται η ζώνη πλάτους 15 μέτρων ως συνεισφορά των ιδιοκτητών των παραλιακών κτημάτων για την δημιουργία ζώνης παραλίας.

3. Το από Ιανουαρίου 1982 τοπογραφικόν και υψομετρικόν διάγραμμα κλίμακος 1:500, συνταχθέν υπό του τοπογράφου Μηχανικού Ιωάννου Χινάνογλου του Υπουργείου Οικονομικών, θεωρηθέν την 27.1.1982 υπό του Προϊσταμένου Τοπογράφου Μηχανικού Γρηγ. Ξηρογιάννη και του Δ/ντού της Δ/νσεως Τεχνικών Υπηρεσιών του Υπουργείου Οικονομικών Γεωργίου Κόκκα Πολιτικού Μηχανικού που έχει αποτυπωθεί σε τρεις πινακίδες.

4. Την εκ της επιτοπίου μεταβάσεως της επιτροπής σχηματισθείσαν αντίληψιν περί του πλάτους της βρεχομένης ζώνης της ξηράς και των λοιπών συναφών στοιχείων ήτοι:

α) Η έκτασις είναι πεδινή αμμώδης με ομαλή κλίσιν εδάφους, αραιά βλάστησιν στο παραθαλάσσιον τμήμα.

β) Ο θαλάσσιος χώρος είναι αναπεπταμένον πέλαγος.

γ) Κύριαι διευθύνσεις πνεόντων ανέμων βορειοανατολικοί, μέγιστον πλήν σύνηθες ύψος κύματος της τάξεως των 2 έως 2,50 μέτρων.

5. Την από 15.8.1981 υπεύθυνη δήλωση-Τεχνική έκθεση του Μηχανικού του Υπουργείου Οικονομικών Ιωάννου Σινάνογλου, που έκανε και την αποτύπωση της παραλιακής ζώνης Λιτοχώρου-Πιερίας, που αναφέρει ότι στην αποτύπωση από Μαυρονέρι μέχρι Χελοπόταμο και από Χελοπόταμο μέχρι και Γρίτσα η κτηματογράφηση έγινε σε αρκετό βάθος μέχρι 200 μέτρα από την θάλασσα, καθ' ότι υφίσταται και παλαιός αιγιαλός λόγω της εκβολής πολλών ποταμών και της εξ αυτών δημιουργίας προσχώσεων με την πάροδο των ετών, αποφασίζει:

Καθορίζει επί του ως άνω τοπογραφικού διαγράμματος:

α) Την οριογραμμήν του αιγιαλού δι' ερυθράς συνεχούς πολυγωνικής γραμμής, της οποίας αι κορυφαί εξασφαλίζονται από σταθερά σημεία.

β) Την οριογραμμήν του παλαιού αιγιαλού δια συνεχούς κυανής πολυγωνικής γραμμής της οποίας αι κορυφαί εξασφαλίζονται από σταθερά σημεία.

Η Επιτροπή

ΦΑΝ. ΚΑΡΑΓΙΑΝΝΙΔΗΣ, ΧΡ. ΓΕΩΡΓΑΝΟΠΟΥΛΟΣ
ΘΕΟΧΑΡΙΔΗΣ Δ.

Κατερίνη, 10 Ιανουαρίου 1984

Η Νομάρχης
ΜΑΡΙΑ ΑΡΣΕΝΗ


ΥΠΟΥΡΓΕΙΟ ΟΙΚΟΝΟΜΙΚΩΝ
ΔΙΕΥΘΥΝΣΗ ΤΕΧΝΙΚΩΝ ΥΠΗΡΕΣΙΩΝ
ΤΜΗΜΑ Α'


ΤΟΠΟΓΡΑΦΙΚΟ ΔΙΑΓΡΑΜΜΑ
ΚΛΙΜΑΚΑ 1:500


ΝΟΜΟΣ
ΘΕΣΗ
ΑΡΜΟΔ. ΟΙΚ. ΕΦΟΡΙΑ
ΑΡΙΘ. ΔΙΓΗΣ ΥΠ. ΟΙΚΟΝΟΜΙΚΩΝ
ΑΡΙΘ. ΠΡΩΤΟΚΟΛΛΟΥ

ΥΠΟΜΝΗΜΑ

ΔΙΑΤΑΞΗ ΠΙΝΑΚΙΔΩΝ

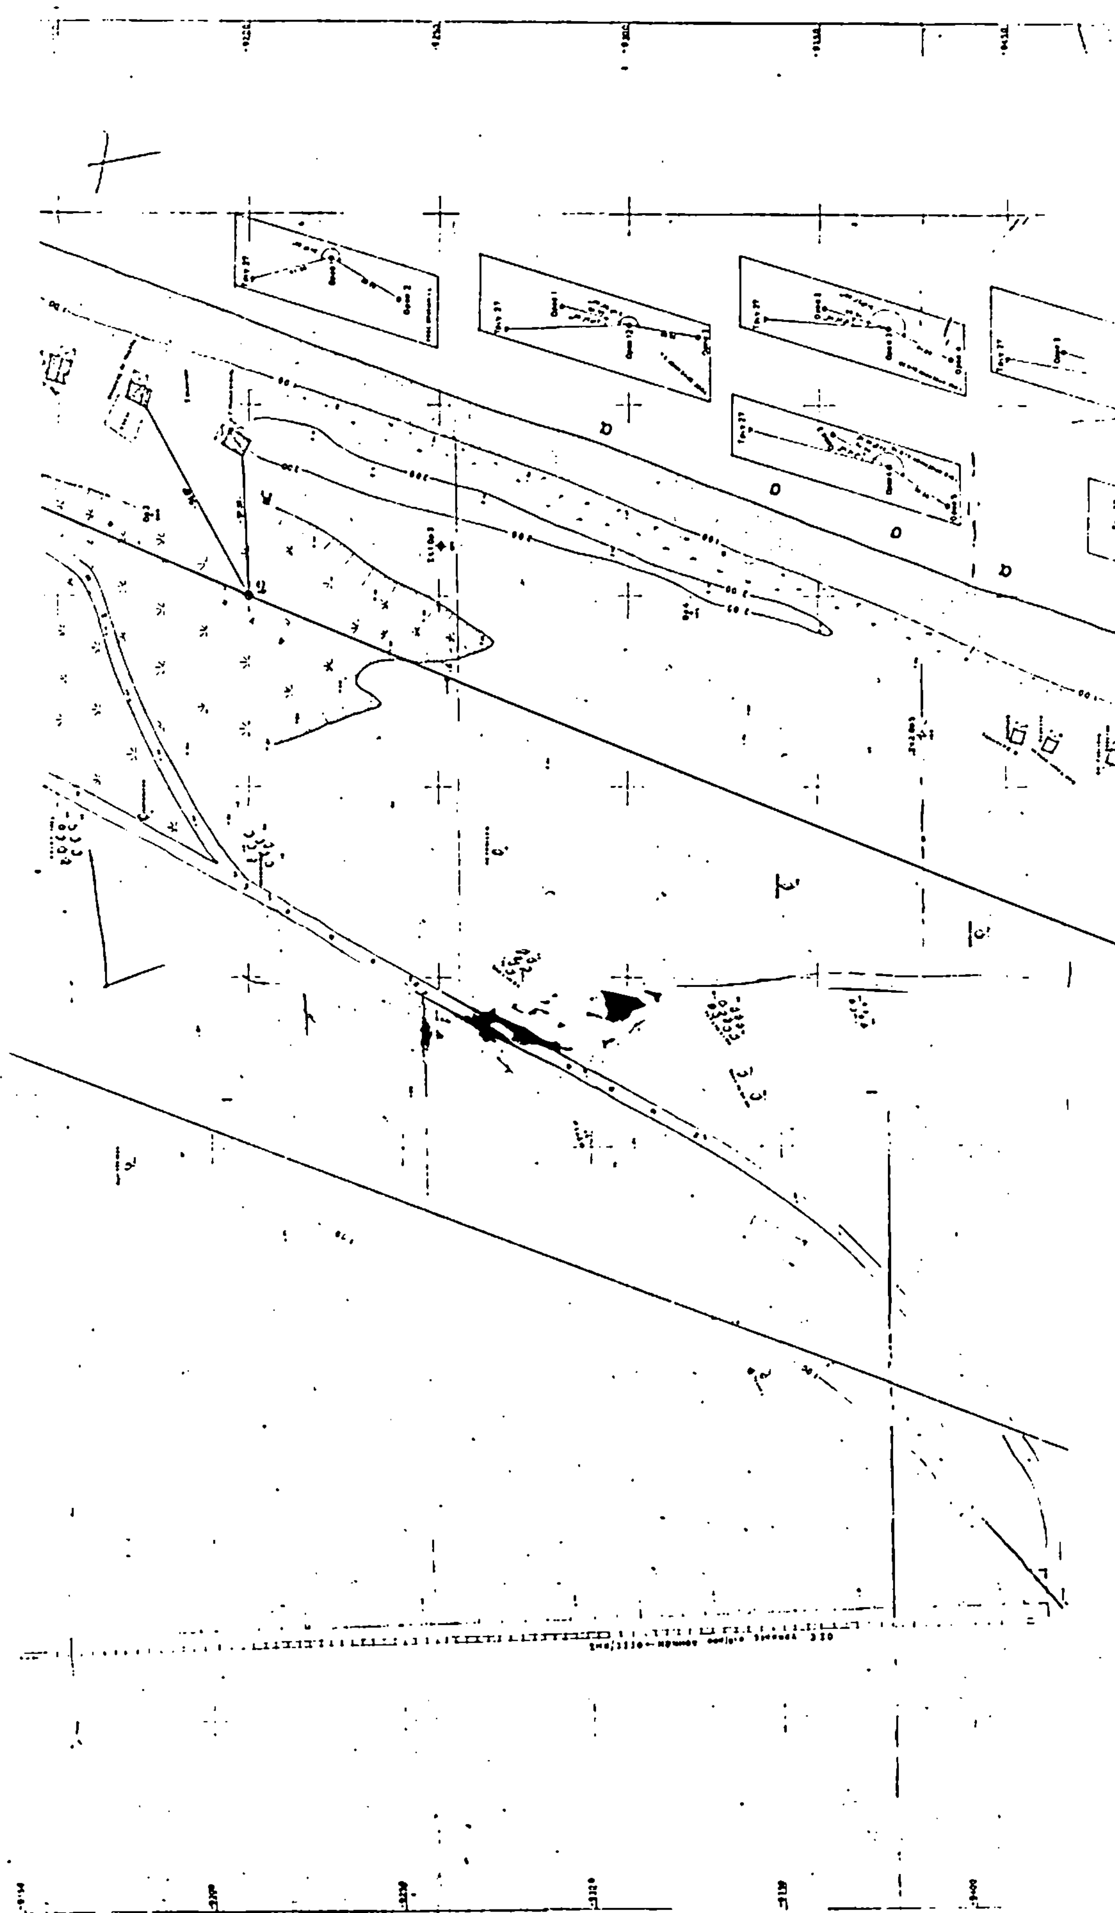

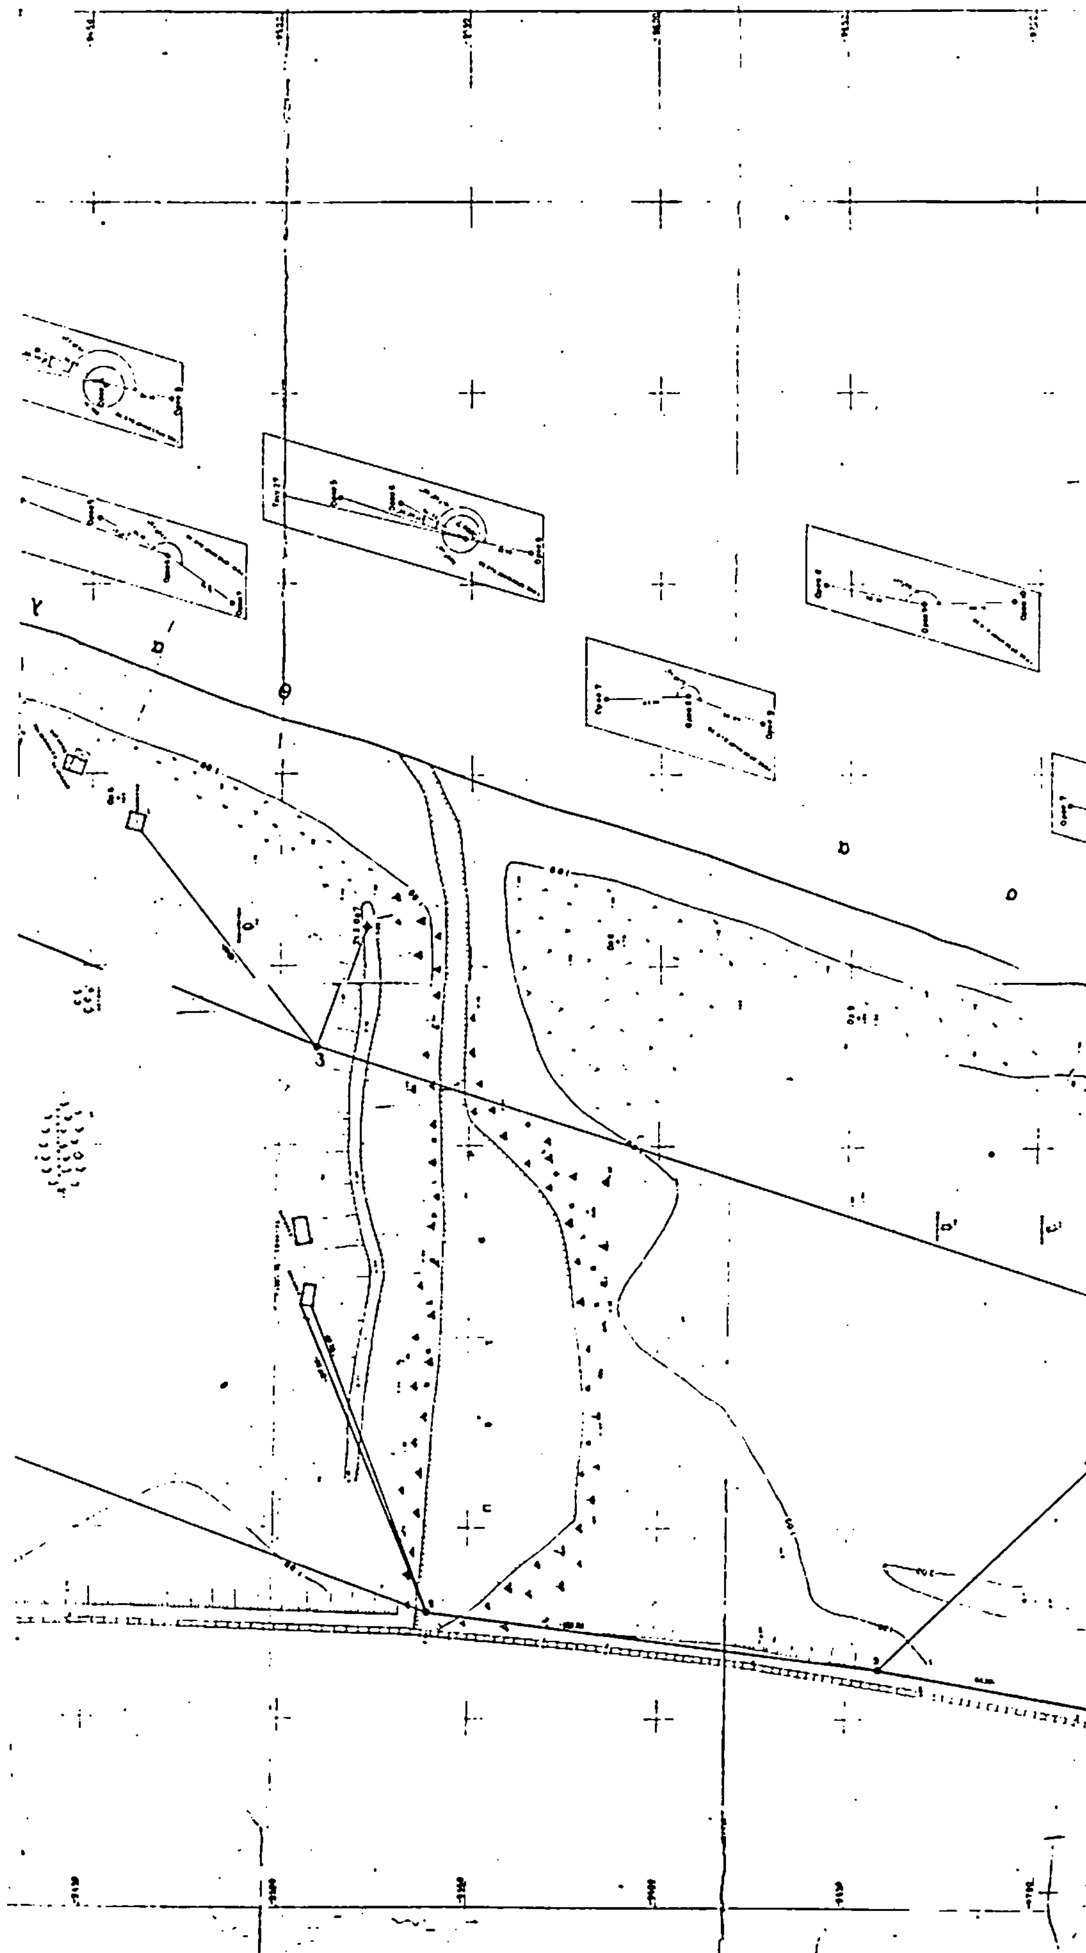

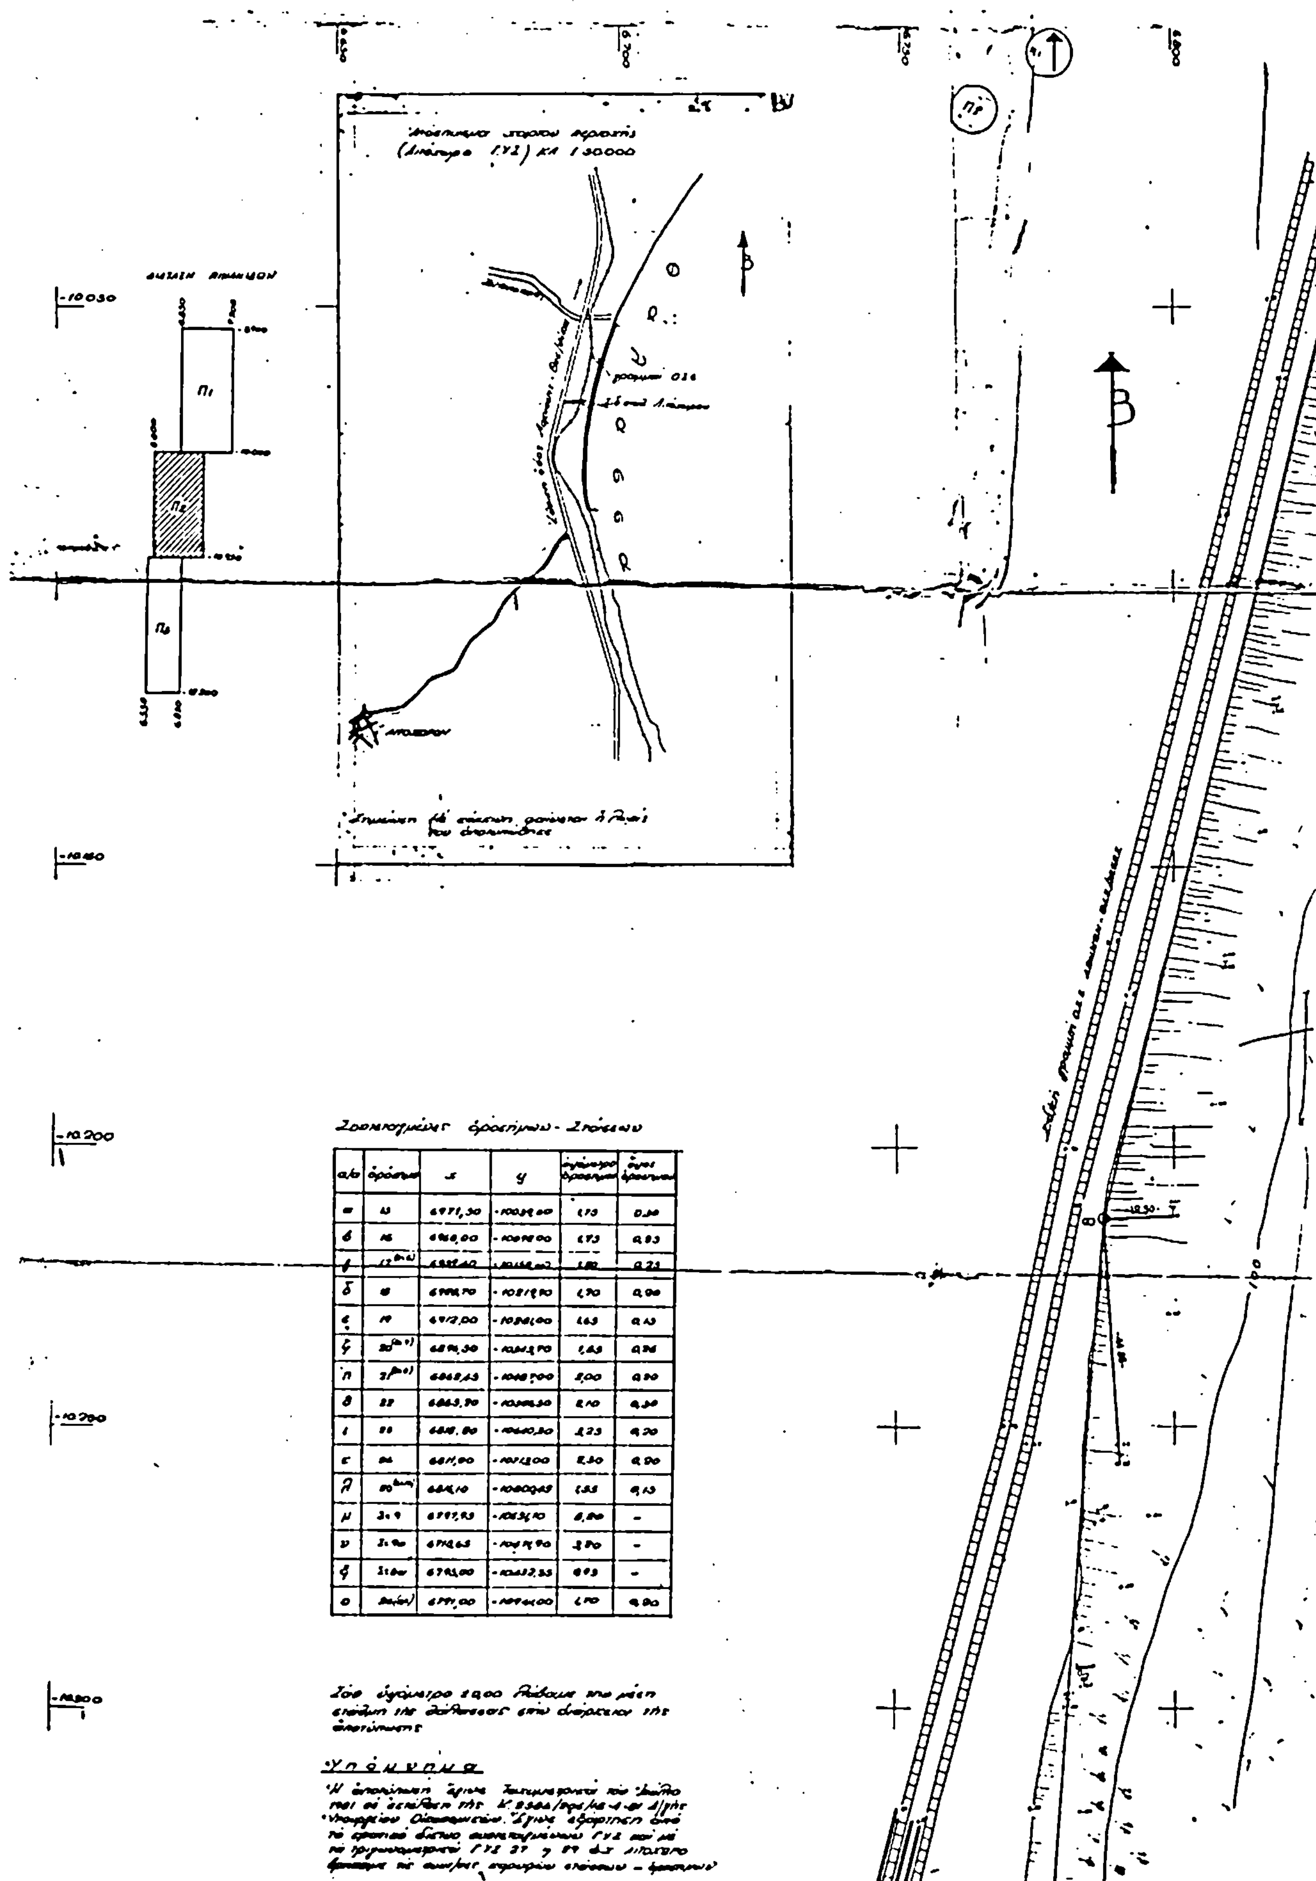


Συντεταγμένες οροσήμων - Στοιχείων

α/α	όροσημο	x	y	υψόμετρο οροσήμου	ύψος οροσήμου
α	13	6971,30	-10039,00	1,73	0,30
β	16	6960,00	-10098,00	1,73	0,83
γ	17	6938,40	-10158,00	1,80	0,23
δ	18	6928,70	-10219,10	1,70	0,00
ε	19	6912,00	-10286,00	1,63	0,13
ζ	20	6896,30	-10343,70	1,63	0,36
η	21	6868,43	-10408,00	2,00	0,90
θ	22	6863,70	[illegible]	2,10	0,30
ι	[illegible]	6818,80	-10640,30	2,23	0,20
κ	[illegible]	6811,00	-10712,00	2,30	0,90
λ	30	6816,10	-10800,45	1,55	0,13
μ	Σ.9	6797,93	-10536,10	0,80	-
ν	Σ.9α	6718,63	-10678,90	2,80	-
ξ	Σ.10α	6793,00	-10437,55	0,73	-
ο	[illegible]	6791,00	-10744,00	1,70	0,90

Στο υψόμετρο ±0,00 λάβαμε την μέση στάθμη της θαλάσσης στην διάρκεια της αποτύπωσης

Υπόμνημα

Η αποτύπωση έγινε ... Υπουργείου Οικονομικών ... ΓΥΣ ...

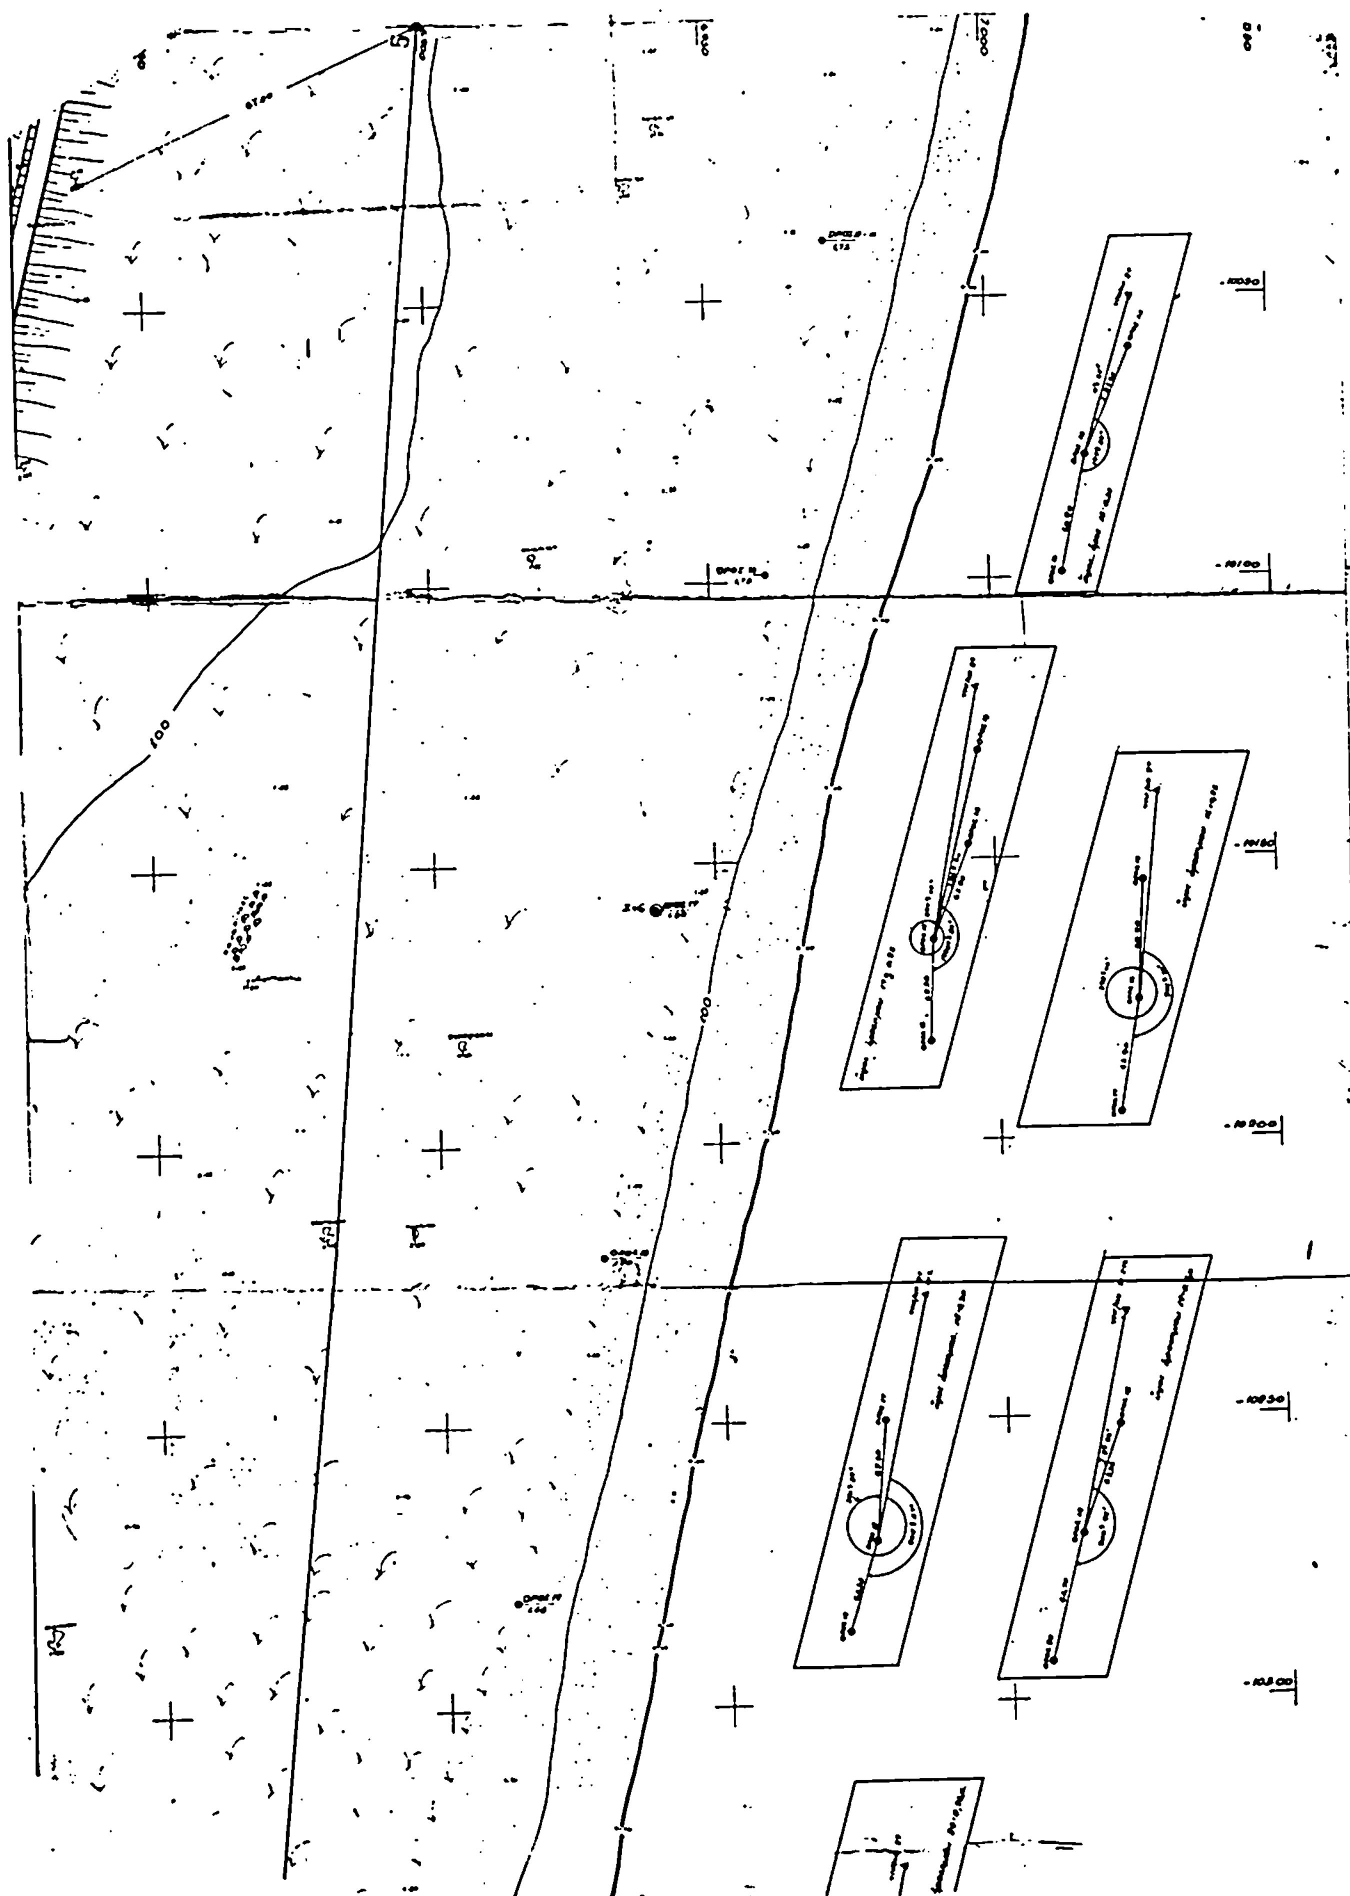


ΥΠΟΥΡΓΕΙΟ ΟΙΚΟΝΟΜΙΚΩΝ
ΔΙΕΥΘΥΝΣΗ ΤΕΧΝΙΚΩΝ ΥΠΗΡΕΣΙΩΝ
ΤΜΗΜΑ Α'


ΤΟΠΟΓΡΑΦΙΚΟ ΔΙΑΓΡΑΜΜΑ
ΚΛΙΜΑΚΑ 1:500

Σύνολο φύλλων 3
Αρ. φύλλου 2

ΝΟΜΟΣ: ΠΙΕΡΙΑΣ
ΘΕΣΗ:
ΑΡΜΟΔ. ΟΙΚ. ΕΦΟΡΙΑ: ΚΑΤΕΡΙΝΗΣ
ΑΡΙΘ. Δ/ΓΗΣ ΥΠ. ΟΙΚΟΝΟΜΙΚΩΝ
ΑΡΙΘ. ΠΡΩΤΟΚΟΛΛΟΥ: 3

ΕΦΟΡΗΣΗ	ΕΦΟΡΗΣΗ	Αθήναι Ιανουάριος	Αθήναι
Αθήναι 29-1-8	Αθήναι	Οι Συντάξαντες	
Ο Διευθυντής	Ο Προϊστάμενος		
ΓΕΩΡΓ. ΚΟΚΚΑΣ	ΓΡΗΓ. ΞΗΡΟΓΙΑΝΝΗΣ		

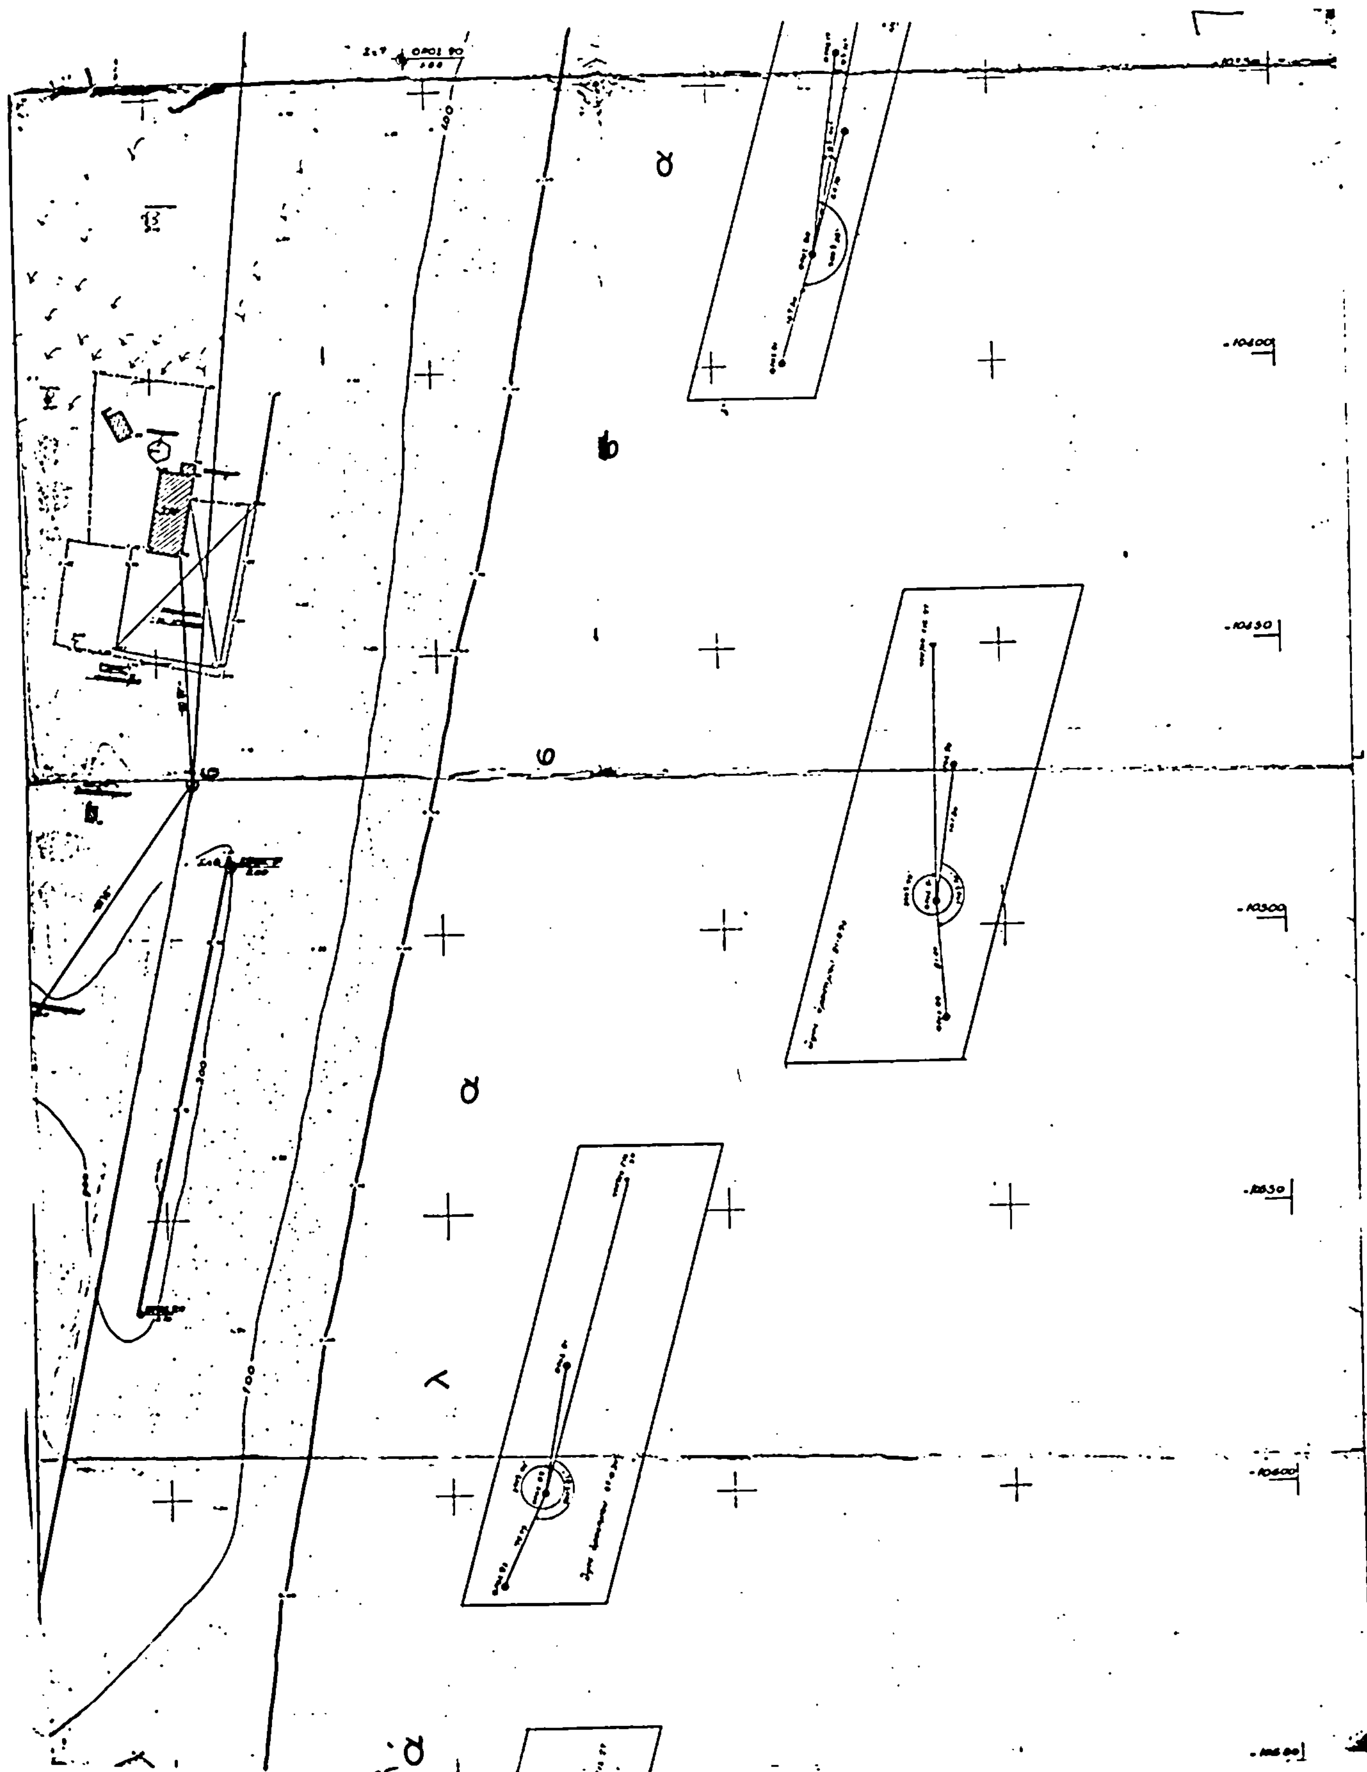

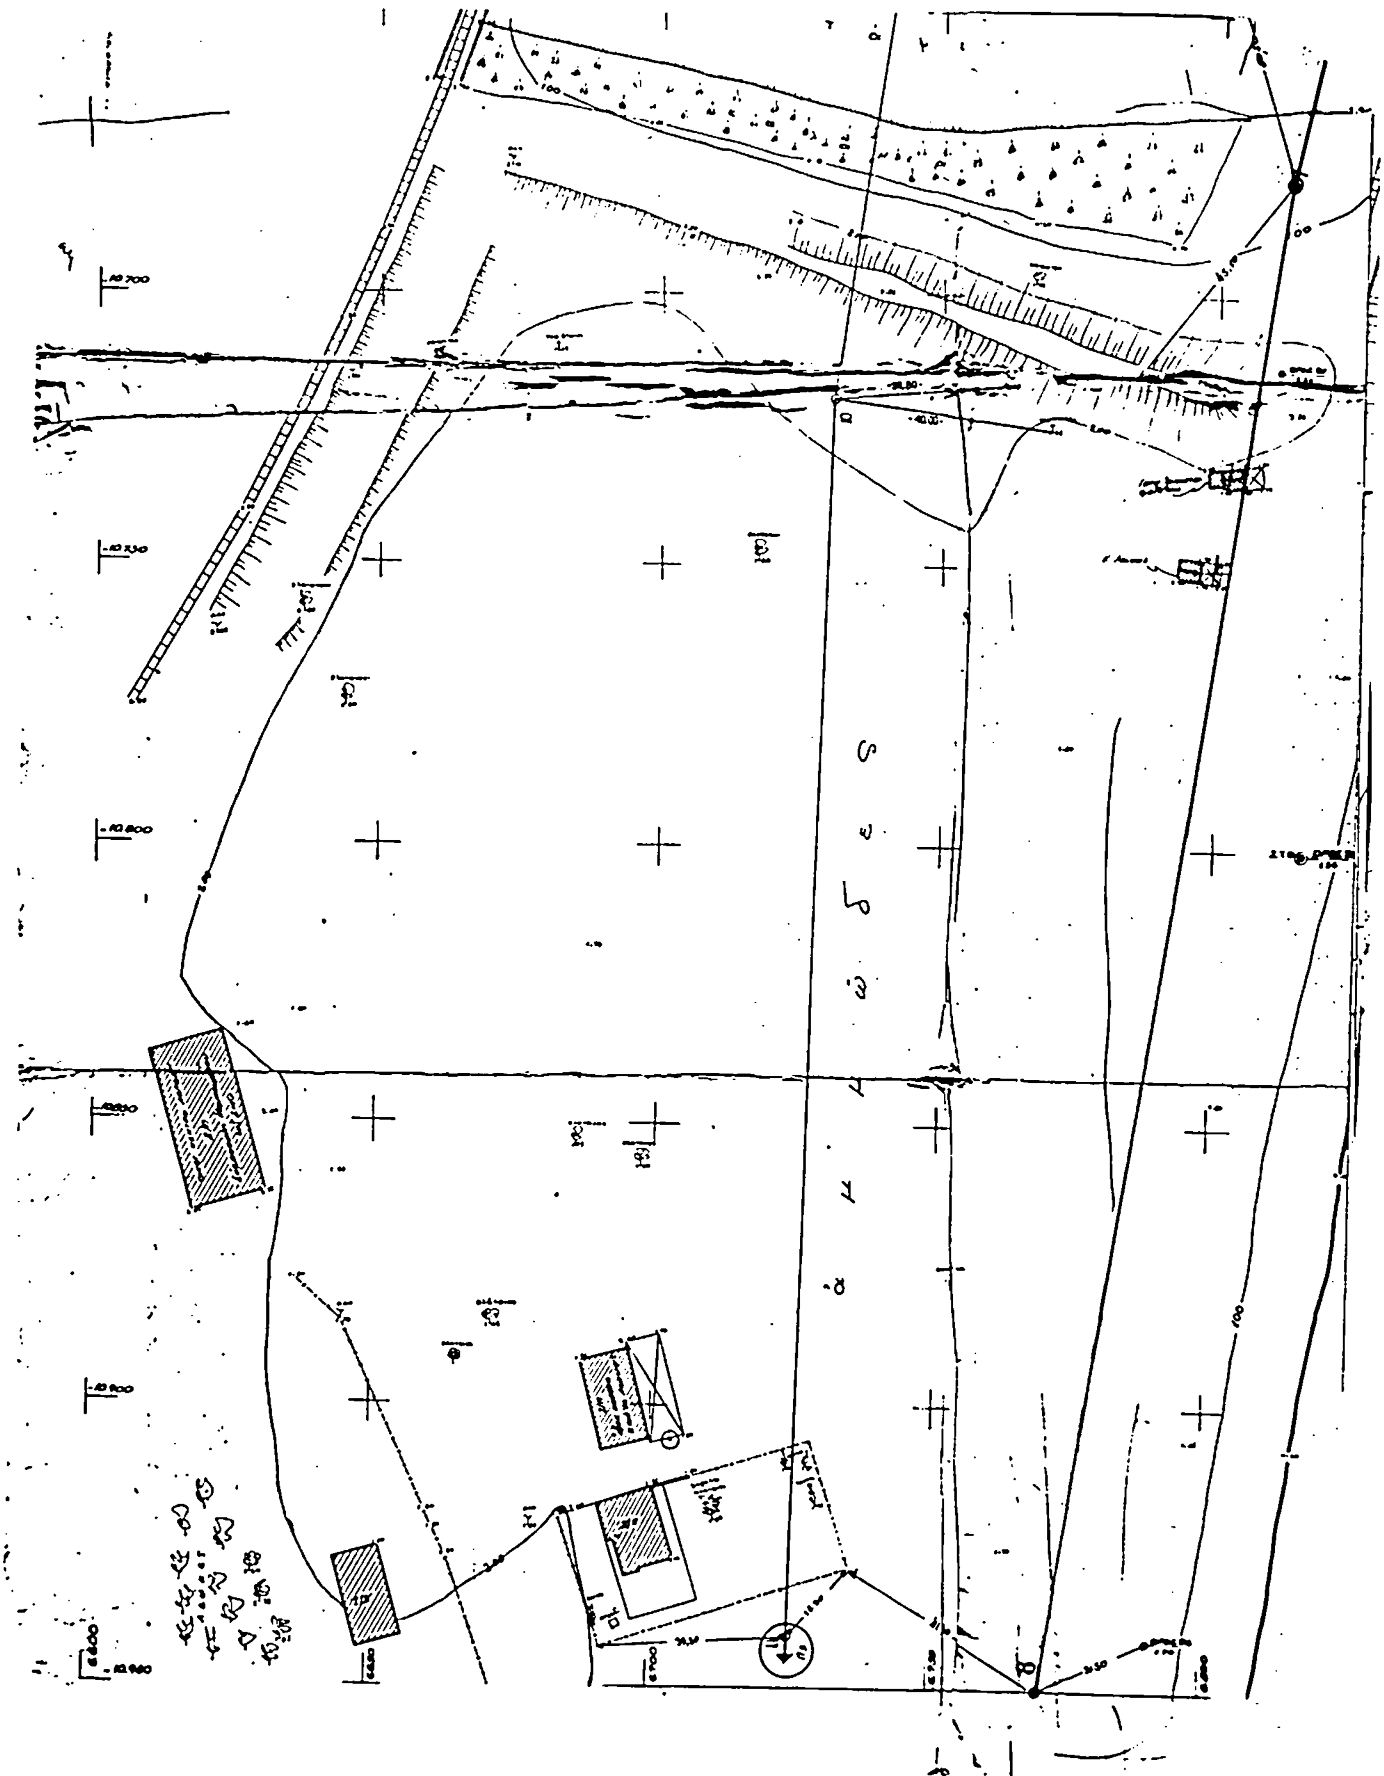

Συντεταγμέναι ὁροσήμων καὶ Στάσεων

Α/Α	Ορόσημα στάσεις	Χ	Ψ	[illegible]	Ύψος [illegible]
α	27 ὁρ.	6780.30	-11000.85	1.55	0.15
β	28 ὁρ.	6771.50	-11059.60	2.00	0.20
γ	29 ὁρ.	6765.80	-11165.40	1.90	0.10
δ	30 ὁρ.	6752.60	-11228.60	2.10	0.15
ε	31 ὁρ.	6749.10	-11290.80	1.75	0.15
ζ	32 ὁρ.	6752.40	-11307.20	2.25	0.15
η	33 ὁρ.	6725.85	-11448.00	1.70	0.16
θ	34 ὁρ.	6714.40	-11511.80	1.70	0.20
ι	35 ὁρ.	6735.50	-12001.50	2.10	0.20
κ	36 ὁρ.	6752.00	-12086.00	2.00	0.20
λ	Στ 11α	6726.45	-11016.70	—	—
μ	Στ 11β	6691.15	-10576.40	—	—
ν	Στ 14α	6690.40	-11502.00	—	—
ξ	Στ 15α	6712.20	-11593.20	—	—
ο	Στ 16α	6720.85	-11708.10	—	—
π	Στ 16β	6683.25	-11655.00	—	—
ρ	Στ 18α	6726.85	-11819.20	—	—
σ	Στ 18β	6656.60	-11808.70	—	—
τ	Στ 18γ	6691.20	-11856.15	—	—
υ	Στ 15	6730.45	-11534.60	—	—
φ	Στ 16	6712.80	-11634.80	—	—
χ	Στ 17	6725.05	-11766.10	—	—
ψ	Στ 18	6733.95	-11891.95	—	—
ω	Στ 19	6746.55	-11964.90	—	—
ω'	Στ 20	6765.65	-12074.40	—	—

Σαν υψόμετρο 1000 λάβαμε την μέση στάθμη της θάλασσας στην διάρκεια της αποτύπωσης

ΥΠΟΥΡΓΕΙΟ ΟΙΚΟΝΟΜΙΚΩΝ
ΔΙΕΥΘΥΝΣΗ ΤΕΧΝΙΚΩΝ ΥΠΗΡΕΣΙΩΝ
ΤΜΗΜΑ Α'

3/5/83

ΤΟΠΟΓΡΑΦΙΚΟ ΔΙΑΓΡΑΜΜΑ
ΚΛΙΜΑΚΑ 1:500

Σύνολο φύλλων 3
Αρ. φύλλου 3


ΝΟΜΟΣ: ΠΙΕΡΙΑΣ
ΘΕΣΗ: 22 Αιγιαλίου (από Σαλονικιό μέχρι και παραλία [illegible])
ΑΡΜΟΔ. ΟΙΚ. ΕΦΟΡΙΑ: ΚΑΤΕΡΙΝΗΣ
ΑΡΙΘ. Δ/ΓΗΣ ΥΠ. ΟΙΚΟΝΟΜΙΚΩΝ Κ 2508/208/15 Απρ 1981
ΑΡΙΘ ΠΡΩΤΟΚΟΛΛΟΥ: 3


ΕΘΕΩΡΗΘΗ	ΕΘΕΩΡΗΘΗ	Αθήναι Ιανουάριος 1982		Αθήναι Ιανου. 82
Αθήναι 27-1-82	Αθήναι 27-1-82	Οι Συντάξαντες		Η επιβλέπουσα
Ο Διευθυντής	Ο Προϊστάμενος			
Γεώργ. Κόκκας	Γρηγ. Ξηροπαϊδης	[illegible]	Π. Μ[illegible]	Ρ. Γαλιατσάτου


Θ α λ α σ σ α

Υπόμνημα

Η αποτύπωση έγινε ταχυμετρικά τον Ιούλιο του 1981 σε εκτέλεση της [illegible] 1981 Δ/α Υπουργείου Οικιστικών έγινε εξάρτηση από το κρατικό δίκτυο Γ.Υ.Σ. της χώρας και με τα τριγ/κά 27 και 29 του Φ.Χ. Γ.Υ.Σ. Λιτόχωρο βρέθηκαν οι συντ/νες των κορυφών στάσεων και των οδεύσεων που τοποθετήσαμε κατά μήκος της παραλίας

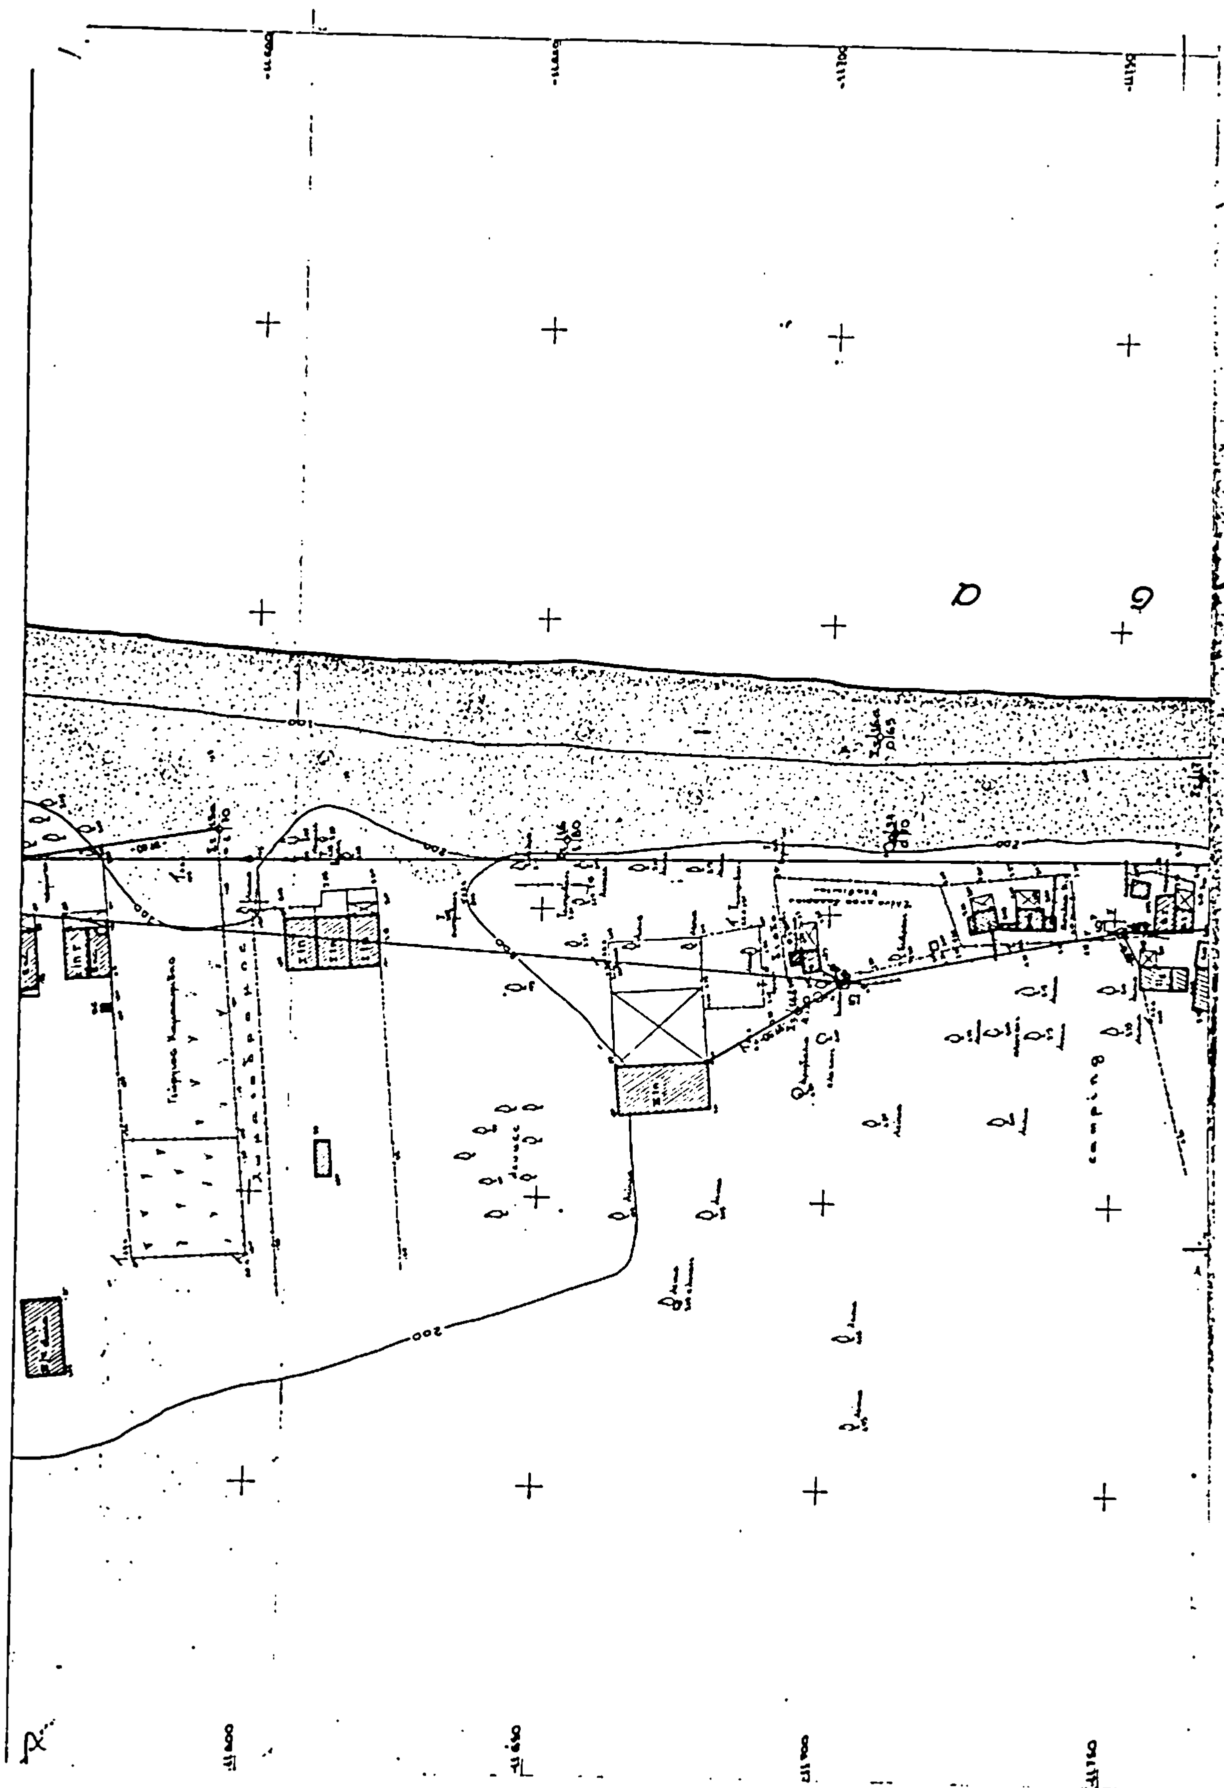

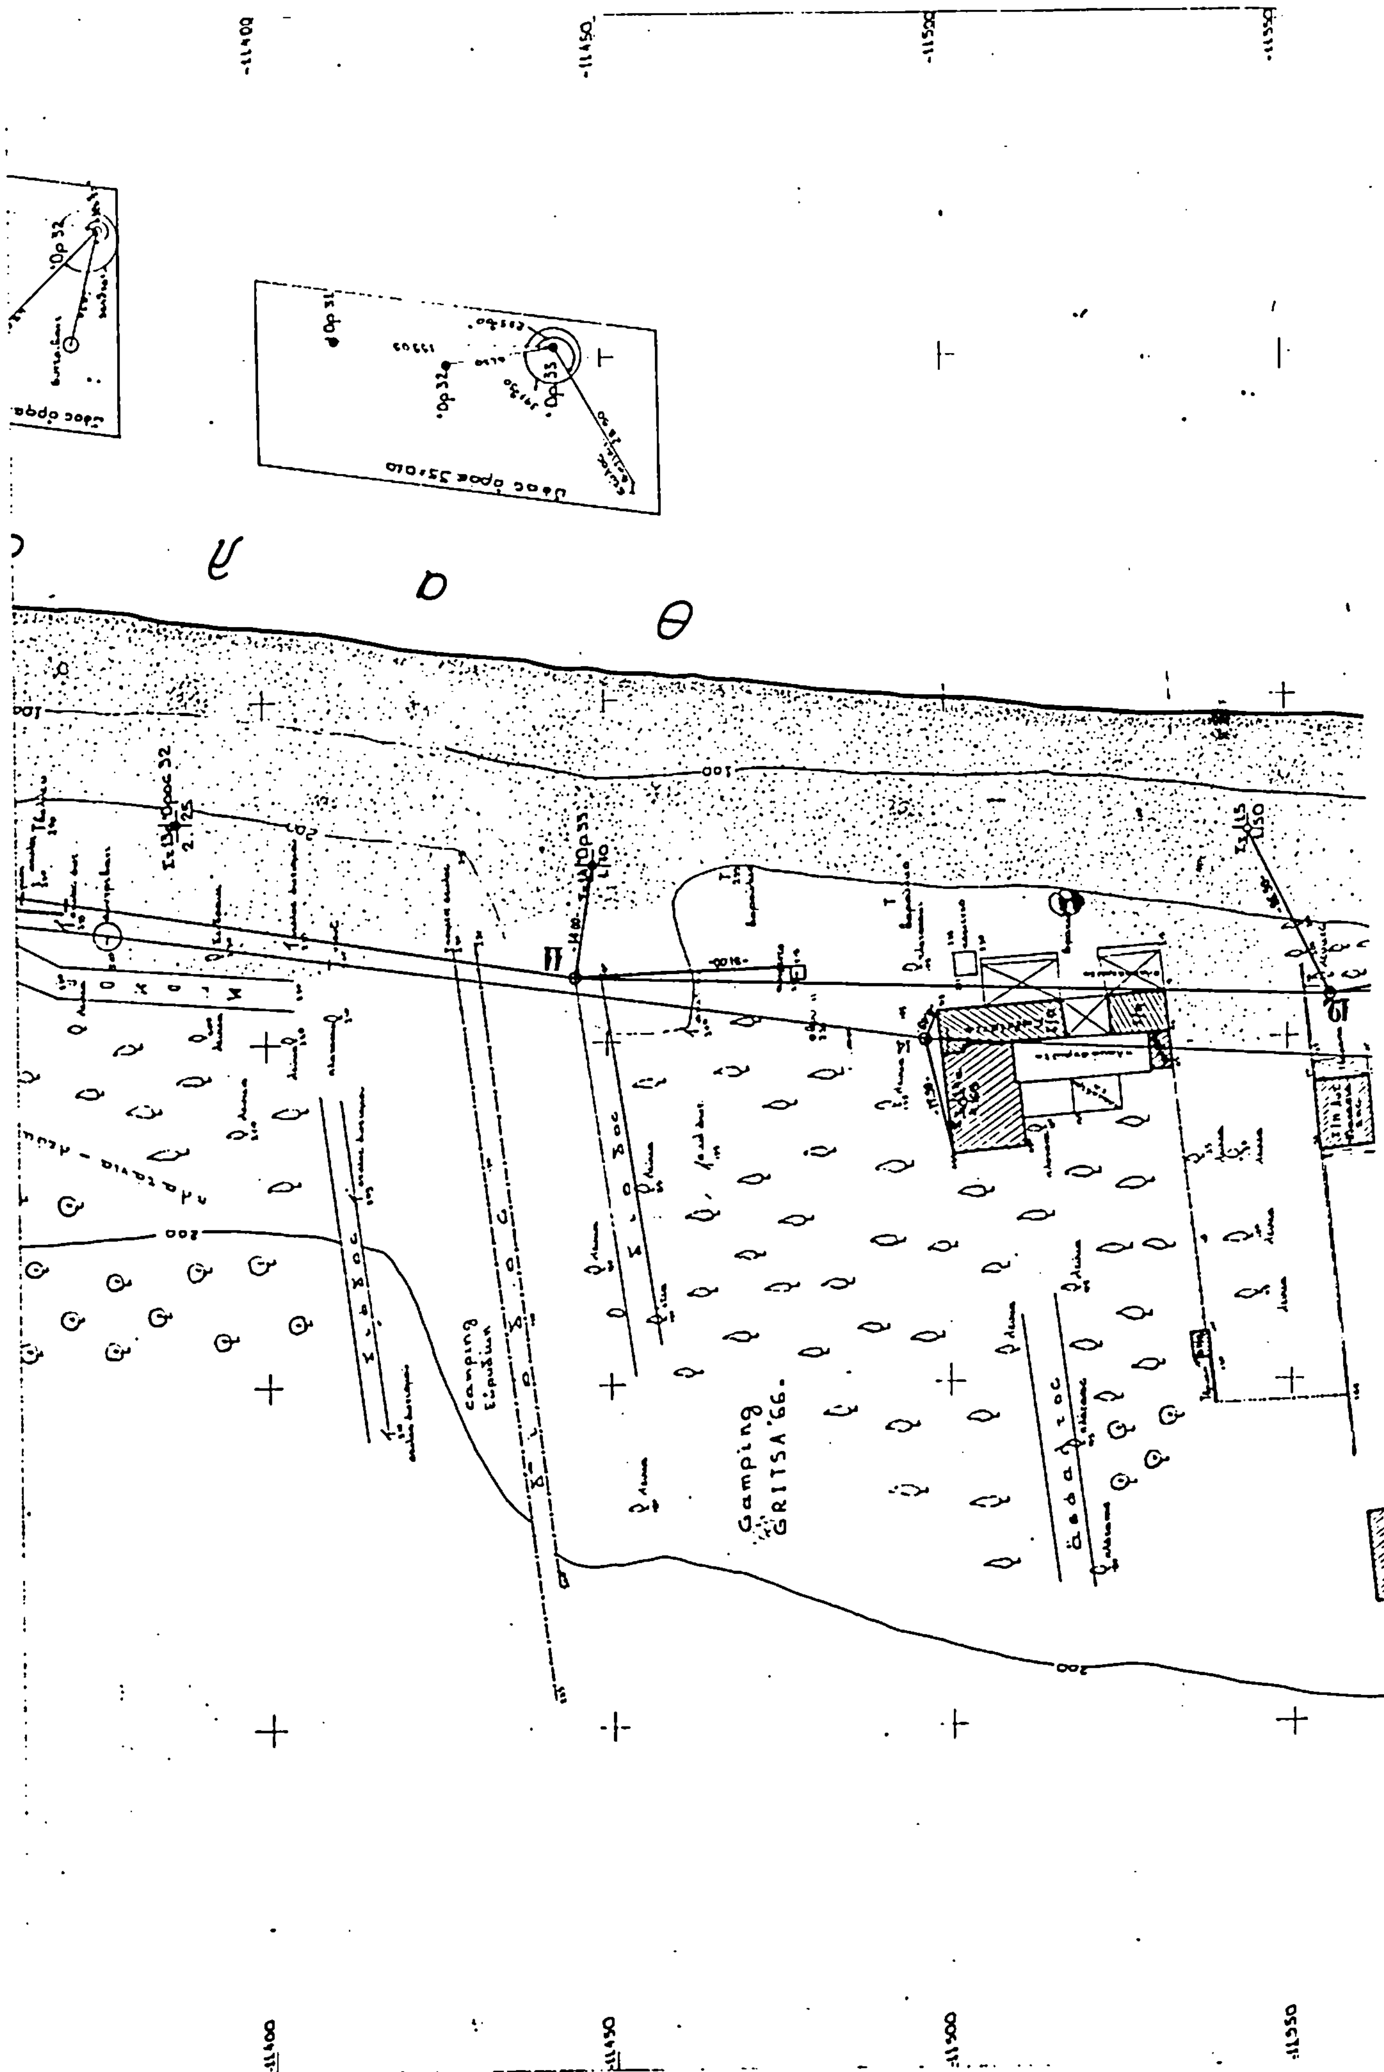

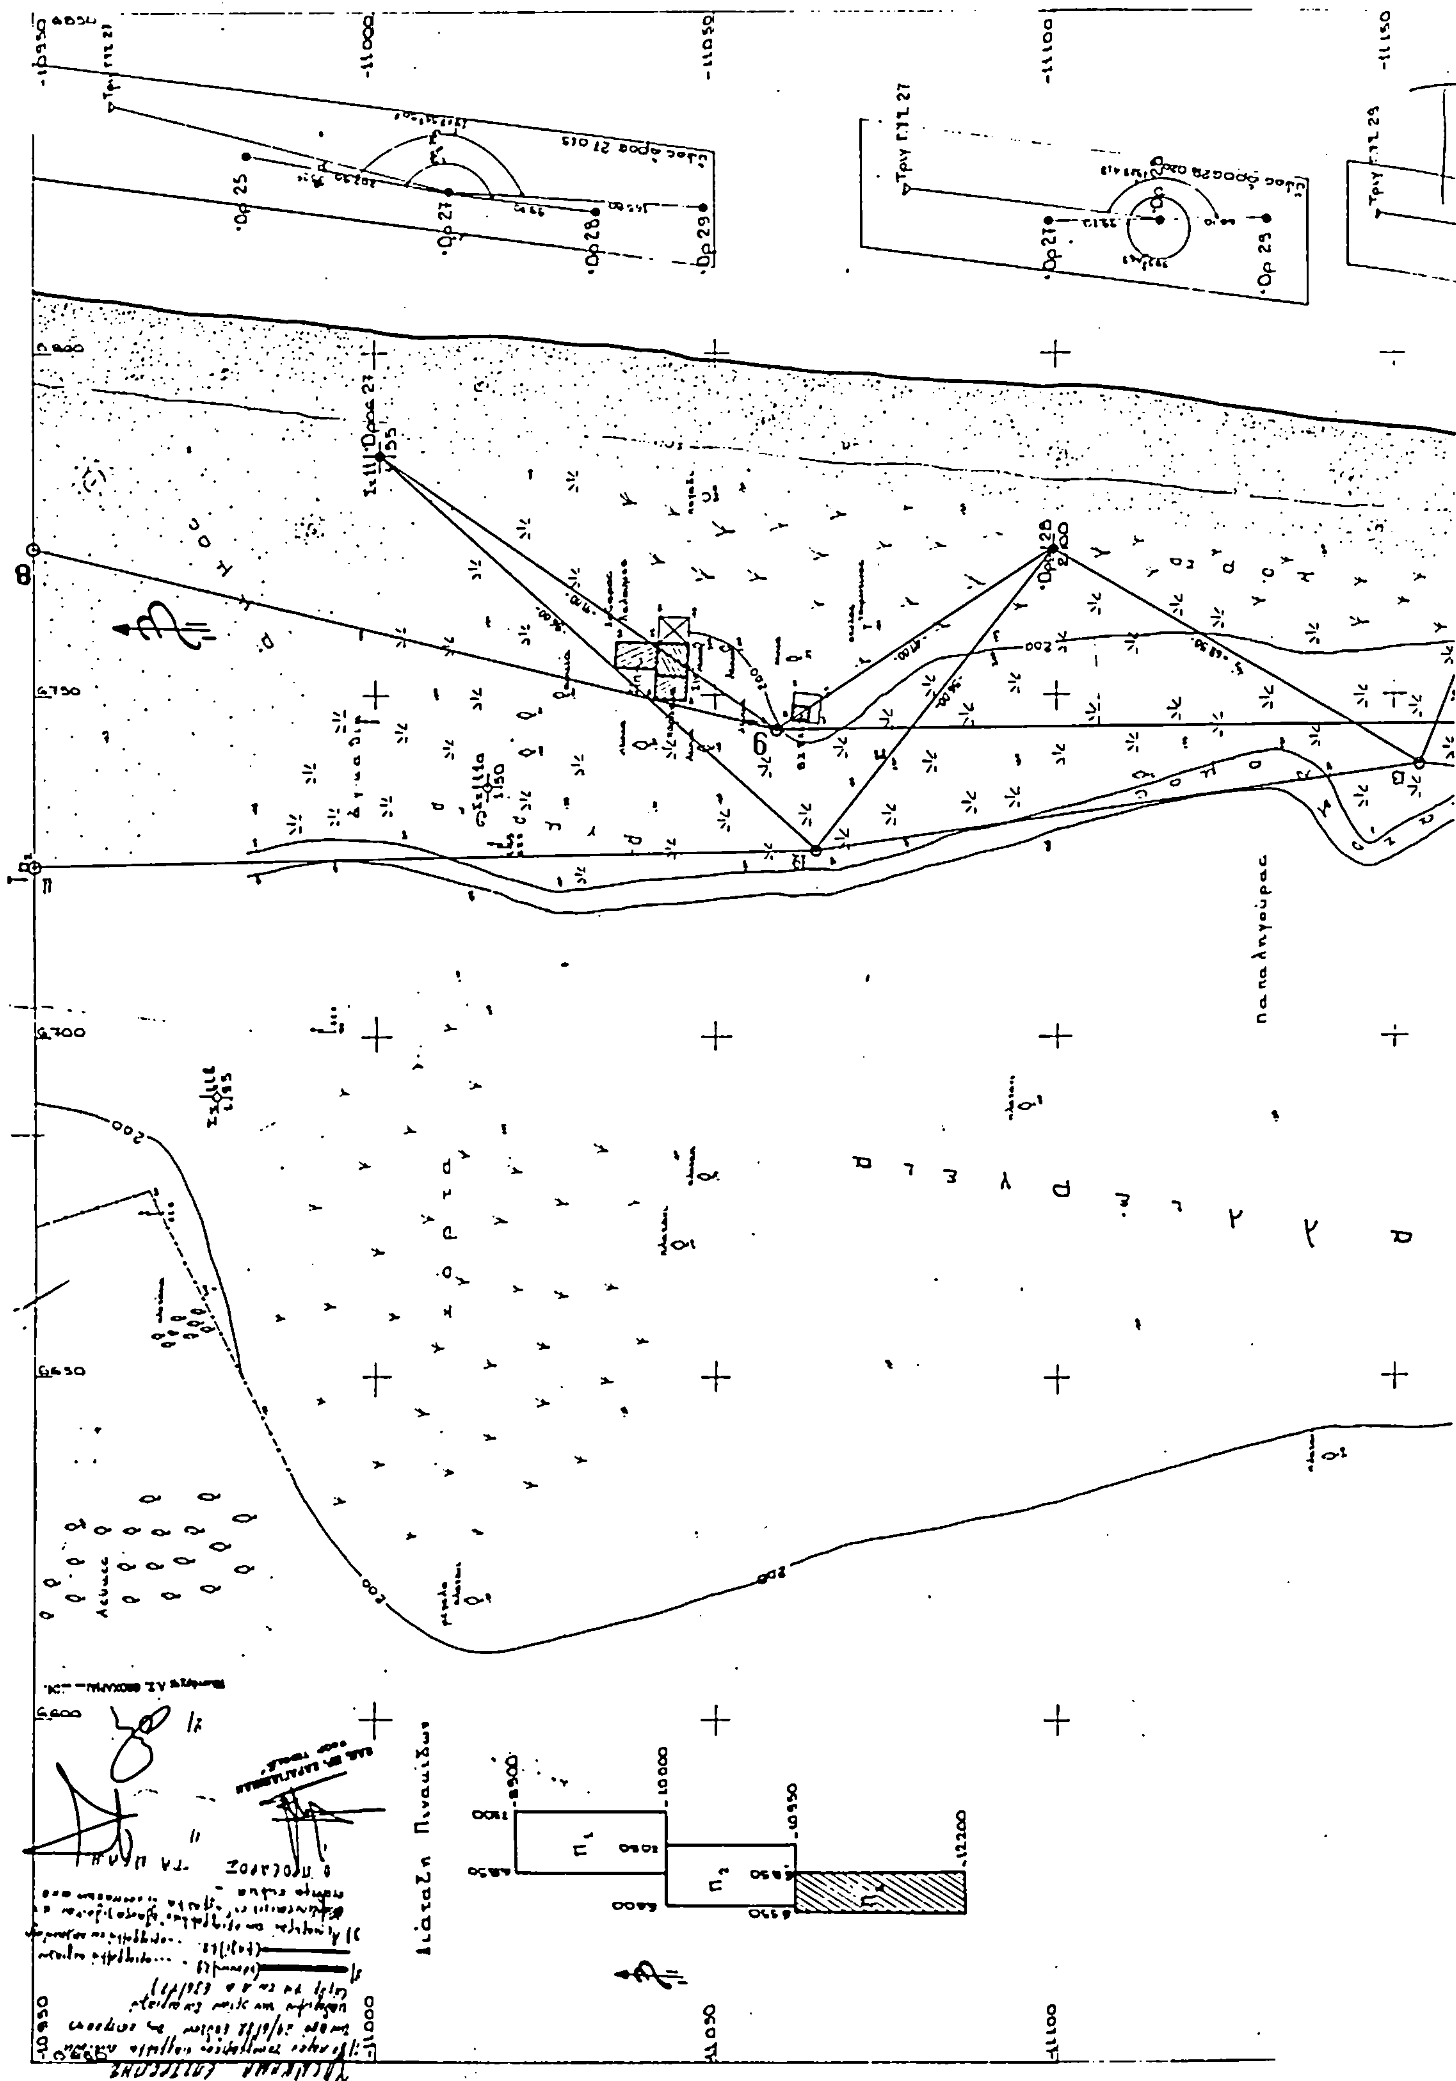

ΠΟΛΕΟΔΟΜΙΑ

ΑΠΟΦΑΣΕΙΣ

Αρ. 168408/14.3.1984 (4)

Τροποποίηση ρυμοτομικού σχεδίου Κοινότητας Σελίνου Ν. Ξάνθης που περιλαμβάνει χαρακτηρισμό χώρου γι' ανέγερση πνευματικού κέντρου, κοινοτικού καταστήματος και μετατροπή οικοπεδικής έκτασης σε πάρκο.

Ο ΝΟΜΑΡΧΗΣ ΞΑΝΘΗΣ

Σύμφωνα μέ :

1. Τις διατάξεις :

α) Του από 17.7.1923 Ν.Δ. «περί σχεδίων πόλεων, κωμών και συνοικισμών του Κράτους και ανεγέρσεως αυτών».

β) Του Β.Δ. 712/70, όπως τροποποιήθηκε με τα 677/71 και 198/1972 Β.Δ.

γ) Του Ν. 3200/55 «περί διοικητικής αποκεντρώσεως», όπως έχει συμπληρωθεί και τροποποιηθεί μεταγενέστερα.

δ) Την υπ' αρ. 3/84 γνωμοδότηση του Συμβουλίου Χ.Ο. Π. Έργων της Νομαρχίας μας. που είναι θετική υπέρ της τροποποίησης.

2. Την από 16.2.1984 αίτηση της κοινότητας Σελίνου που ζητά τροποποίηση του ρυμοτομικού σχεδίου.

3. Την υπ' αρ. 3 απόφαση του κοινοτικού συμβουλίου σχετική με την τροποποίηση.

4. Του Α.Ν. 314/68.

5. Το Ν.Δ. 1018/71 «περί τροποποίησης του Α.Ν. 314/1968».

6. Το Ν. 1337/14.3.83.

7. Το γεγονός ότι ουδεμία ένσταση υπεβλήθη κατά της απόφασης του κοινοτικού συμβουλίου, αποφασίζουμε :

Τροποποιούμε το ρυμοτομικό σχέδιο Σελίνου ως εξής :

α) καθορίζουμε τον υπό στοιχεία Α-Β-Γ-Δ-Α χώρο εμβαδού 499Μ2 που είναι τμήμα της πλατείας με αριθμό Ο.Τ. 33 ως χώρο για ανέγερση πνευματικού κέντρου και κοινοτικού καταστήματος με όρους δόμησης τους ισχύοντας στην περιοχή.

β) Μετατρέπουμε το οικόπεδο 31 στο Ο.Τ. 8 (υπό στοιχεία α,β,γ,δ,α) που προοριζόταν για ανέγερση κοινοτικού καταστήματος σε χώρο πρασίνου χαρακτηρίζοντάς το πάρκο.

Ξάνθη, 14 Μαρτίου 1984

Ο Νομάρχης

ΦΑΝΗΣ ΝΤΟΝΑΣ

ΝΟΜΟΣ ΞΑΝΘΗΣ

ΣΥΝΟΙΚΙΣΜΟΣ ΣΕΛΙΝΩΝ

ΚΛΙΜΑΞ 1:1000

1 2 3 4
6 7 8 9 10
12 13 14
16 17 18
21 22 23

Ο διάγραμμα αυτό συνοδεύει την υπ αριθμ. πρ. 168559/84 εισήγηση του τμήματος Πολεοδομίας Ν. Ξάνθης.

Ξάνθη 27/2/84

Ο προϊστάμενος

Β. ΒΕΡΤΣΙΩΝ



ΣΥΜΒΟΥΛΙΟ ΧΩΡΟΤΑΞΙΑΣ ΟΙΚΙΣΜΟΥ & ΠΕΡΙΒΑΛΛΟΝΤΟΣ ΝΟΜΟΥ ΞΑΝΘΗΣ

εξετάσθηκε :
συζητήθηκε : 28/2/84
εγκρίθηκε σύμφωνα με την υπ. αρ. 3/84 γνωμοδότηση του.

Ο πρόεδρος
Σ. ΒΕΡΤΣΩΝΗΣ

Η γραμματεύς

Τα μέλη:

26
27
28
ΧΩΡΟΣ ΑΝΕΓΕΡΣΗΣ ΠΝΕΥΜΑΤΙΚΟΥ ΚΕΝΤΡΟΥ ΚΟΙΝΟΤΙΚΟΥ ΚΑΤΑΣΤΗΜΑΤΟΣ
31
32
33
ΠΛΑΤΕΙΑ & ΠΑΡΚΟ
36
37
38
41
42
43
45
46
47

ΕΓΚΡΙΝΕΤΑΙ
ΞΑΝΘΗ 14/3/84
Ο ΝΟΜΑΡΧΗΣ ΞΑΝΘΗΣ

ΦΑΝΗΣ ΝΤΟΝΑ

